





1



2

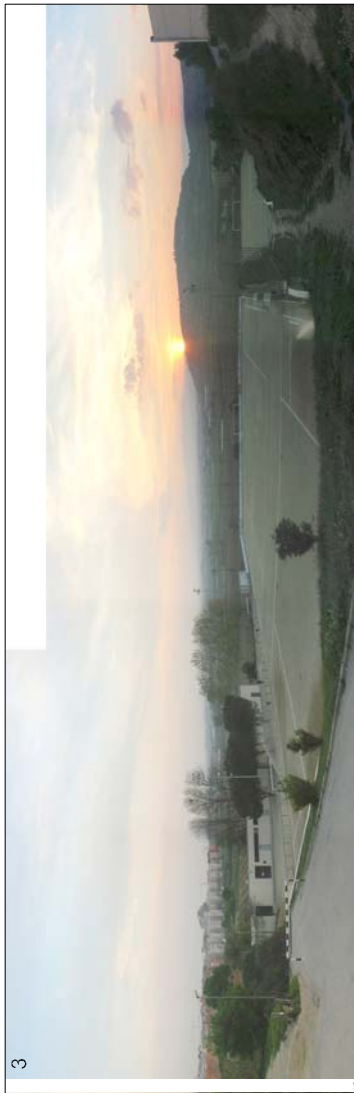

3

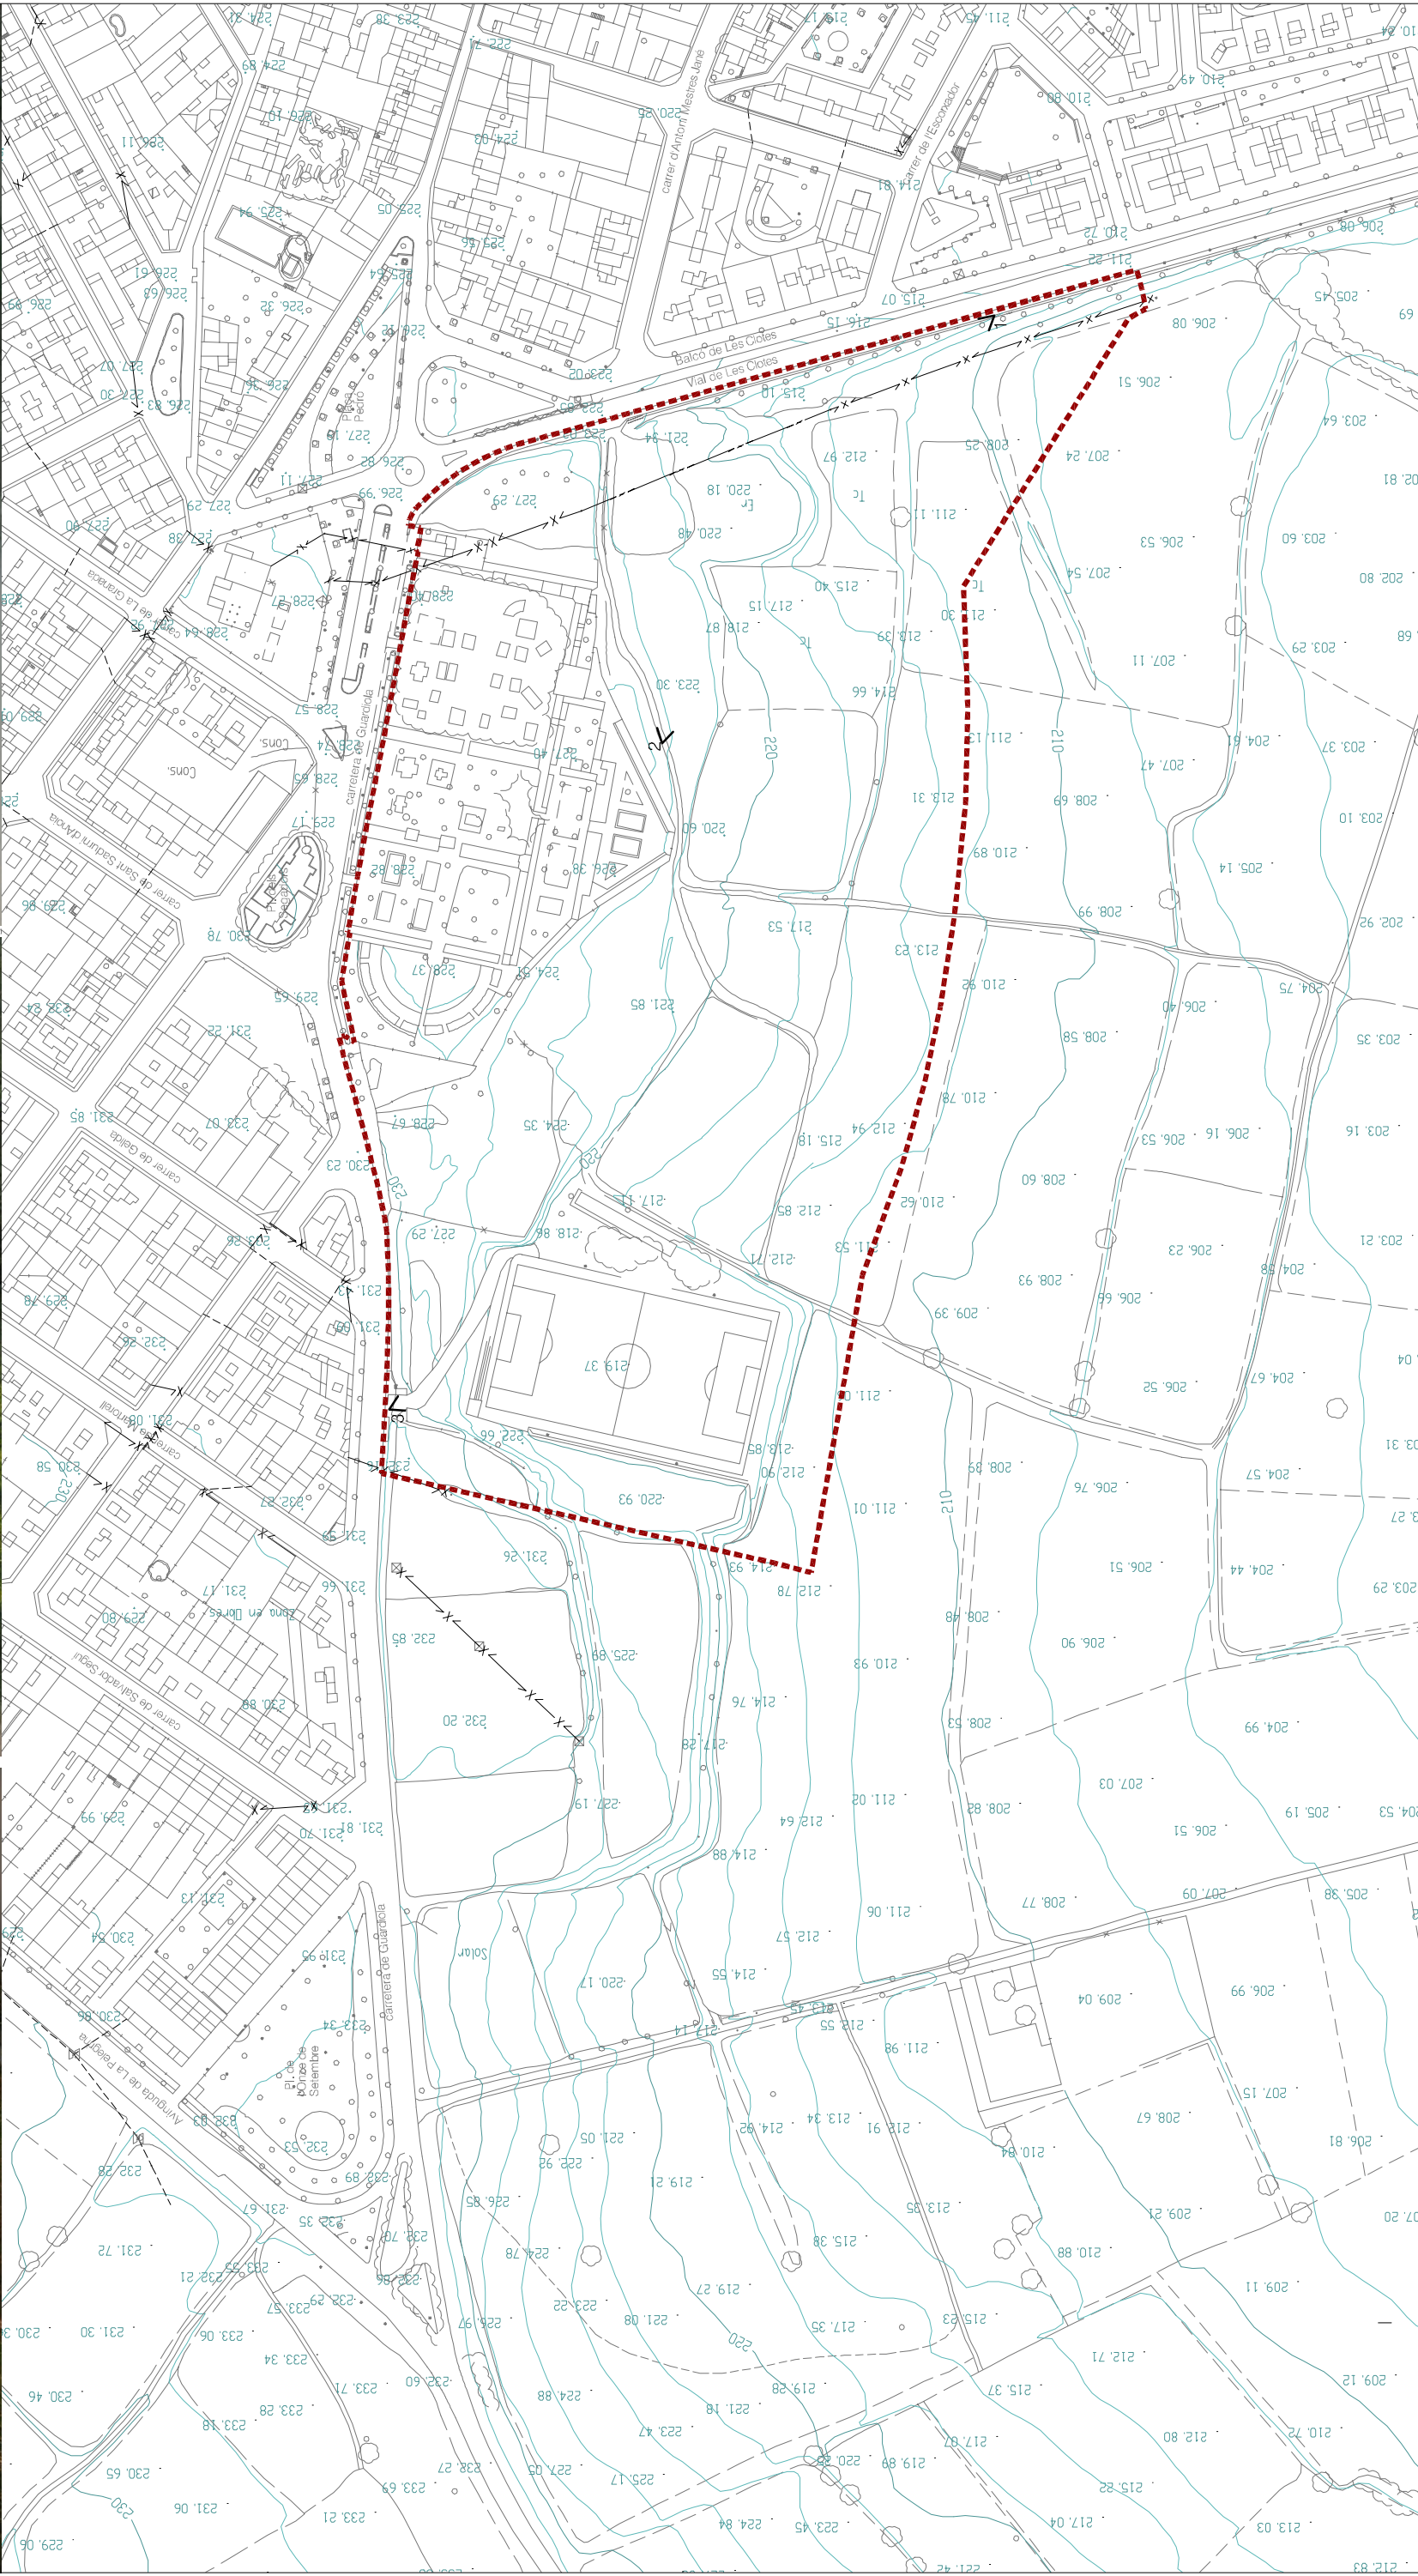

--- LÍMIT ÀMBIT

MODIFICACIÓ PUNTUAL DEL PLA D'ORDENACIÓ URBANÍSTICA MUNICIPAL DE VILAFRANCA DEL PENEDÈS A L'ÀMBIT DEL CEMENTIRI I EL SEU ENTORN

TOPOGRÀFIC ESTAT ACTUAL

1 03

SERVEIS FUNERARIS DEL PENEDÈS, S.L.

JOSEP BERTRAN, arq

E.1/2500-43

SETEMBRE 2006



0 25m